




HERDERGÄRTEN

Herderstraße 4, 6, 8 / 83024 Rosenheim

Wohnung 2.0.1

ETAGE E0

ZIMMER 2

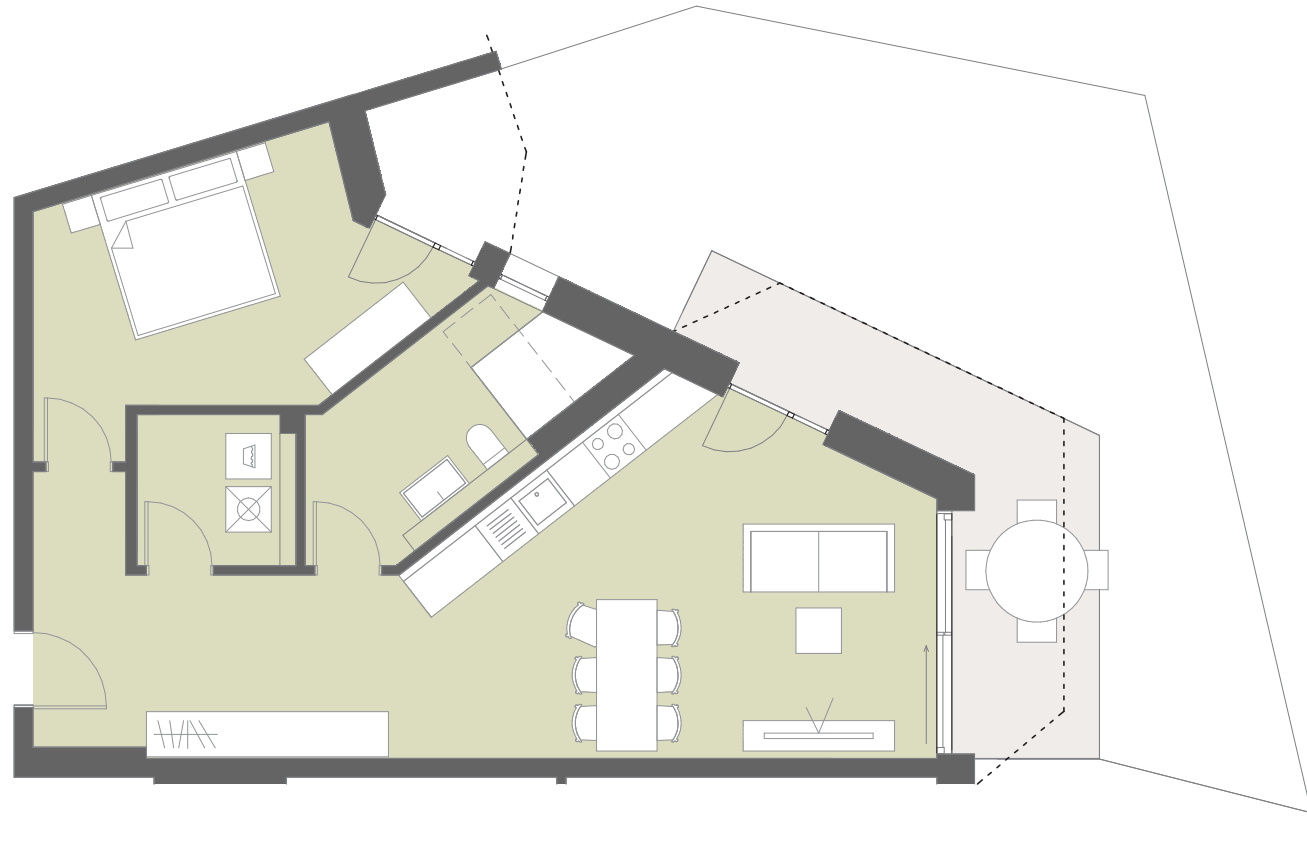

WOHNFLÄCHE 79 m²

Eingang 10 m²

Wohnen / Küche 32 m²

Schlafen 16 m²

Badezimmer 9 m²

Hauswirtschaftsraum 4 m²

Terrasse (50%) 8 m²

Garten 57 m²



LEGENDE

--- Balkonverlauf im darüberliegenden Geschoss

Grundrisse im Maßstab 1:100 bei Ausdruck auf DIN A4 in 100%



werndl-partner.de

