




HERDERGÄRTEN

Herderstraße / 83024 Rosenheim

Wohnung 2.0.2

Etage	E0
Zimmer	2

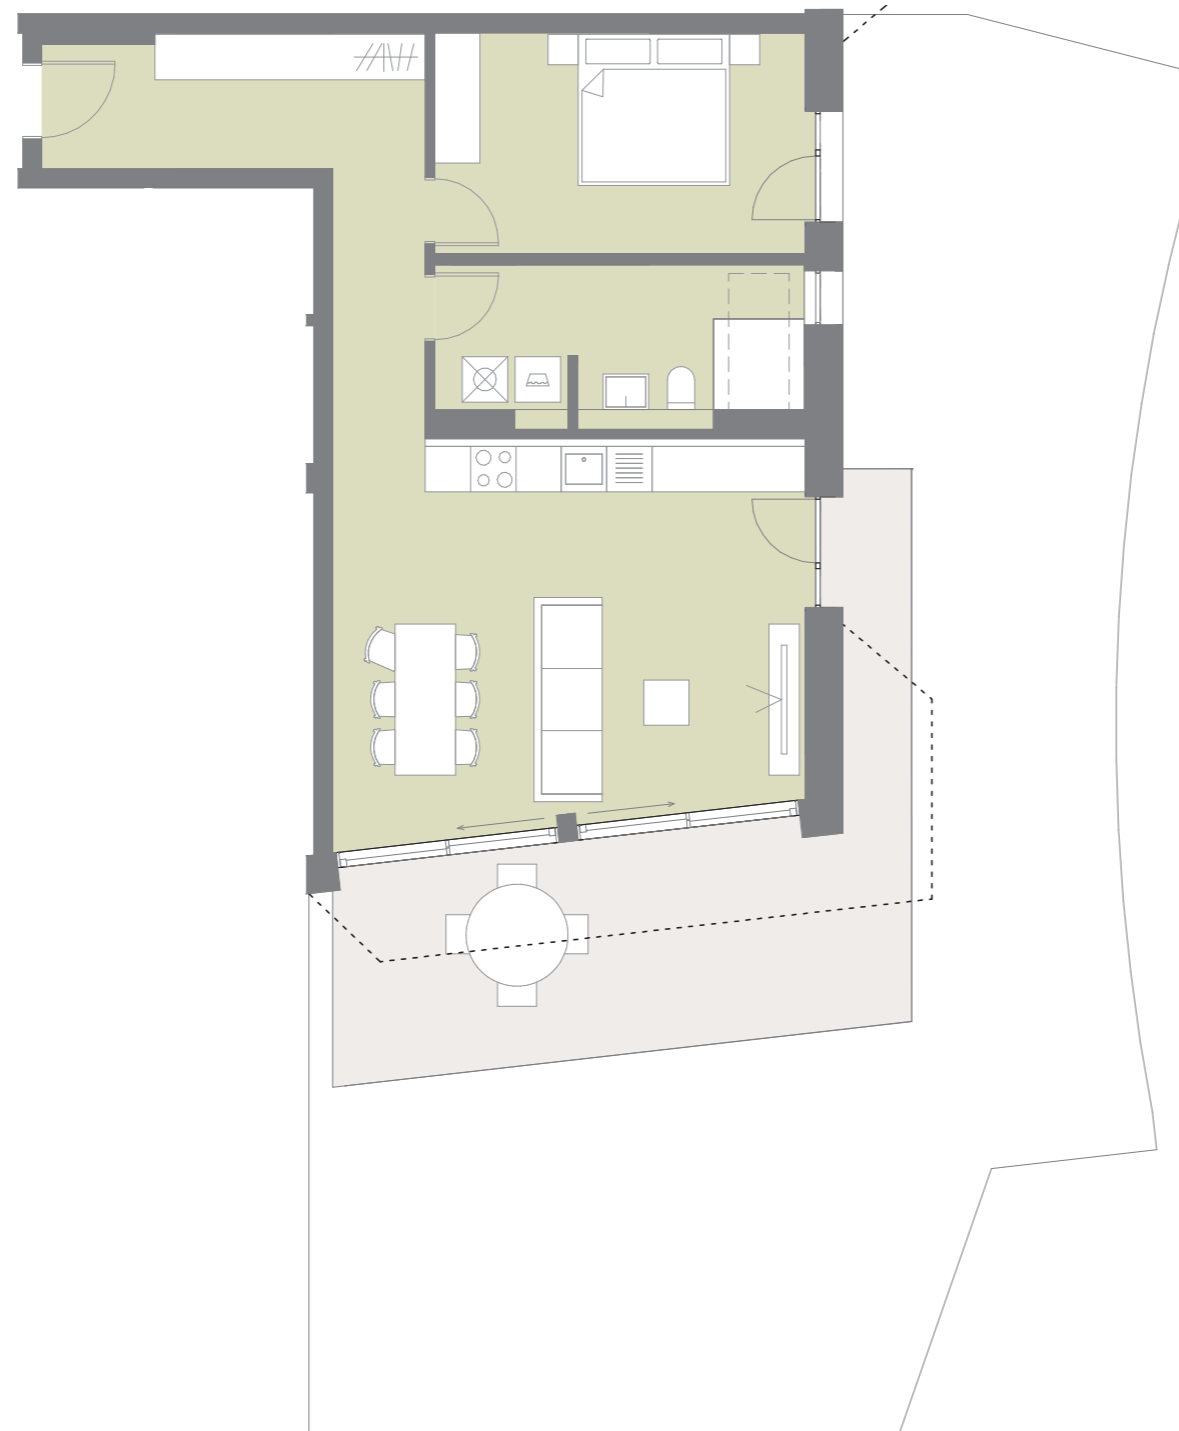

WOHNFLÄCHE	82 m ²
Eingang / Flur	13 m ²
Wohnen / Küche	32 m ²
Schlafen	14 m ²
Badezimmer	6 m ²
Hauswirtschaftsraum	4 m ²
Terrasse (50%)	13 m ²
Garten	97 m ²

LEGENDE

--- Balkonverlauf im darüberliegenden Geschoss

Grundrisse im Maßstab 1:100 bei Ausdruck auf DIN A3 in 100%

