




HERDERGÄRTEN

Herderstraße / 83024 Rosenheim

Wohnung 2.0.4

Etage E0

Zimmer 3

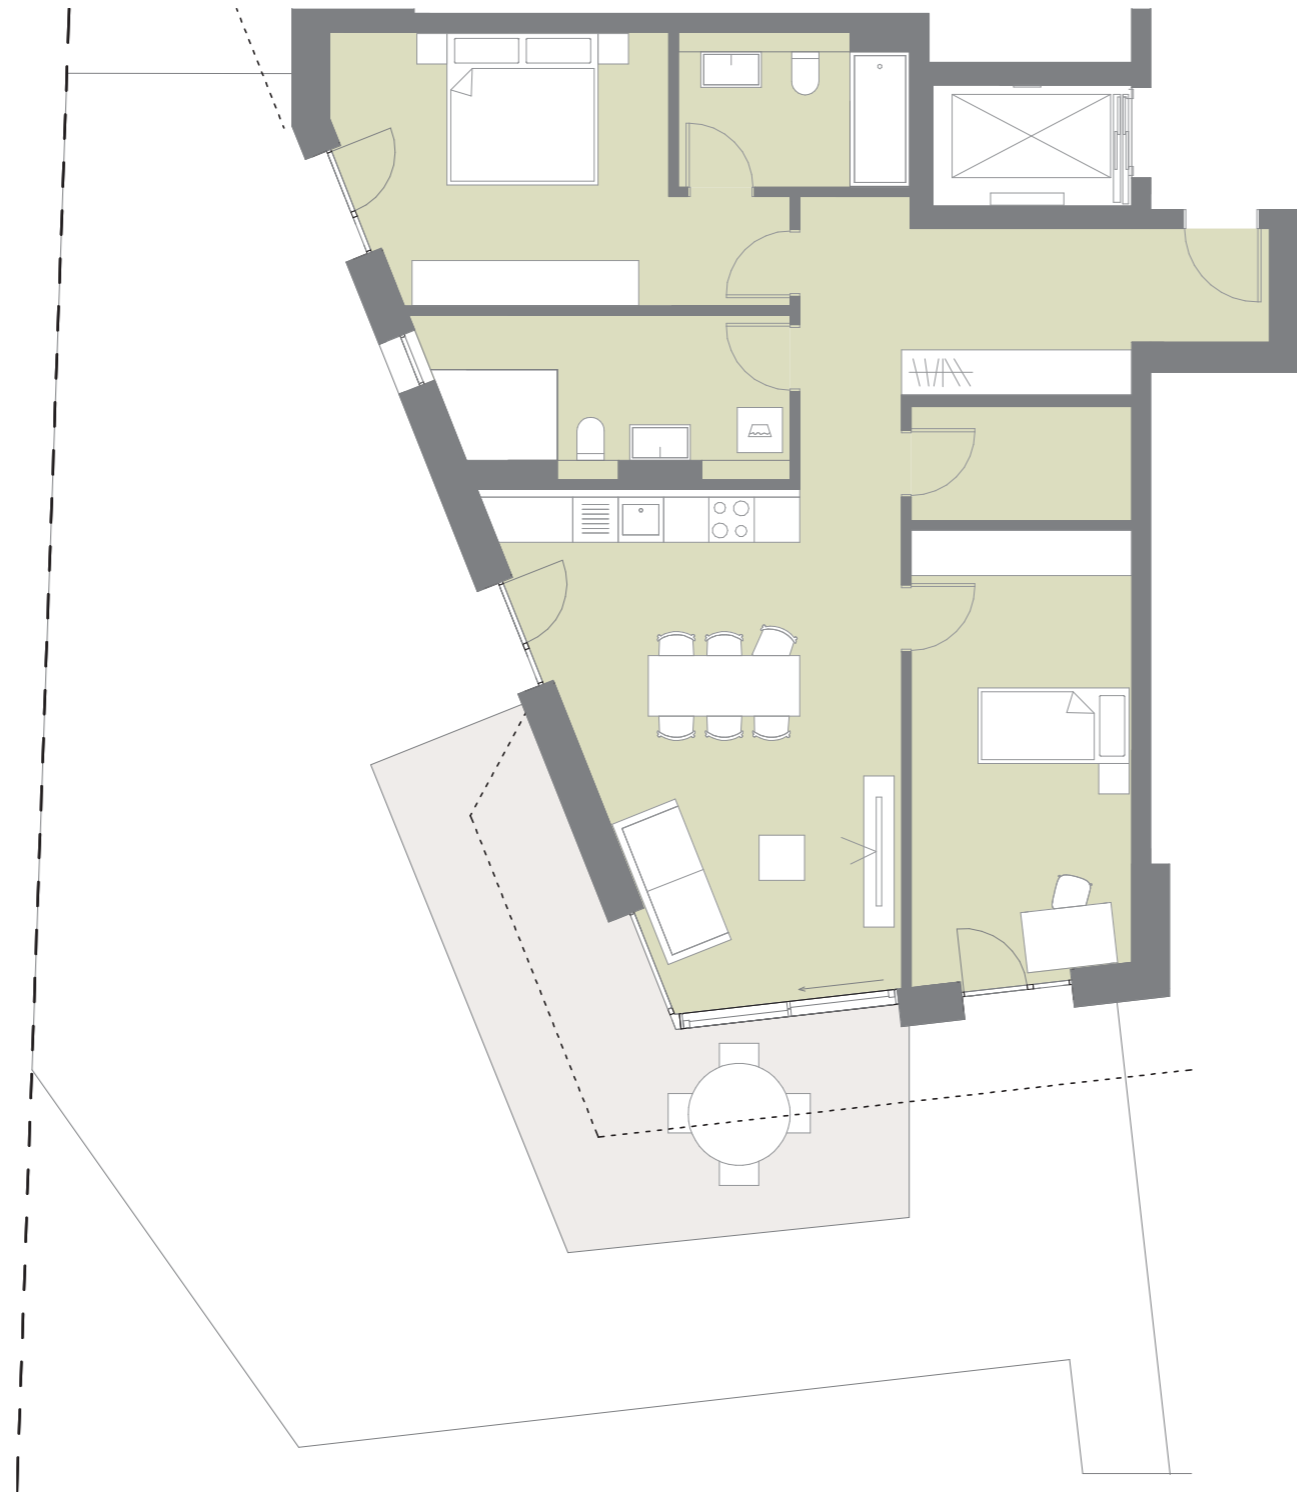

WOHNFLÄCHE	110 m ²
Eingang / Flur	13 m ²
Eingang	13 m ²
Wohnen / Küche	31 m ²
Schlafen 1	17 m ²
Schlafen 2	17 m ²
Badezimmer 1	10 m ²
Badezimmer 2	6 m ²
Hauswirtschaftsraum	4 m ²
Terrasse (50%)	12 m ²
Garten	114 m ²

LEGENDE

--- Balkonverlauf im darüberliegenden Geschoss

Grundrisse im Maßstab 1:100 bei Ausdruck auf DIN A3 in 100%



werndl-partner.de

