




# HERDERGÄRTEN

Herderstraße / 83024 Rosenheim

## Wohnung 2.0.5

Etage E0

Zimmer 4

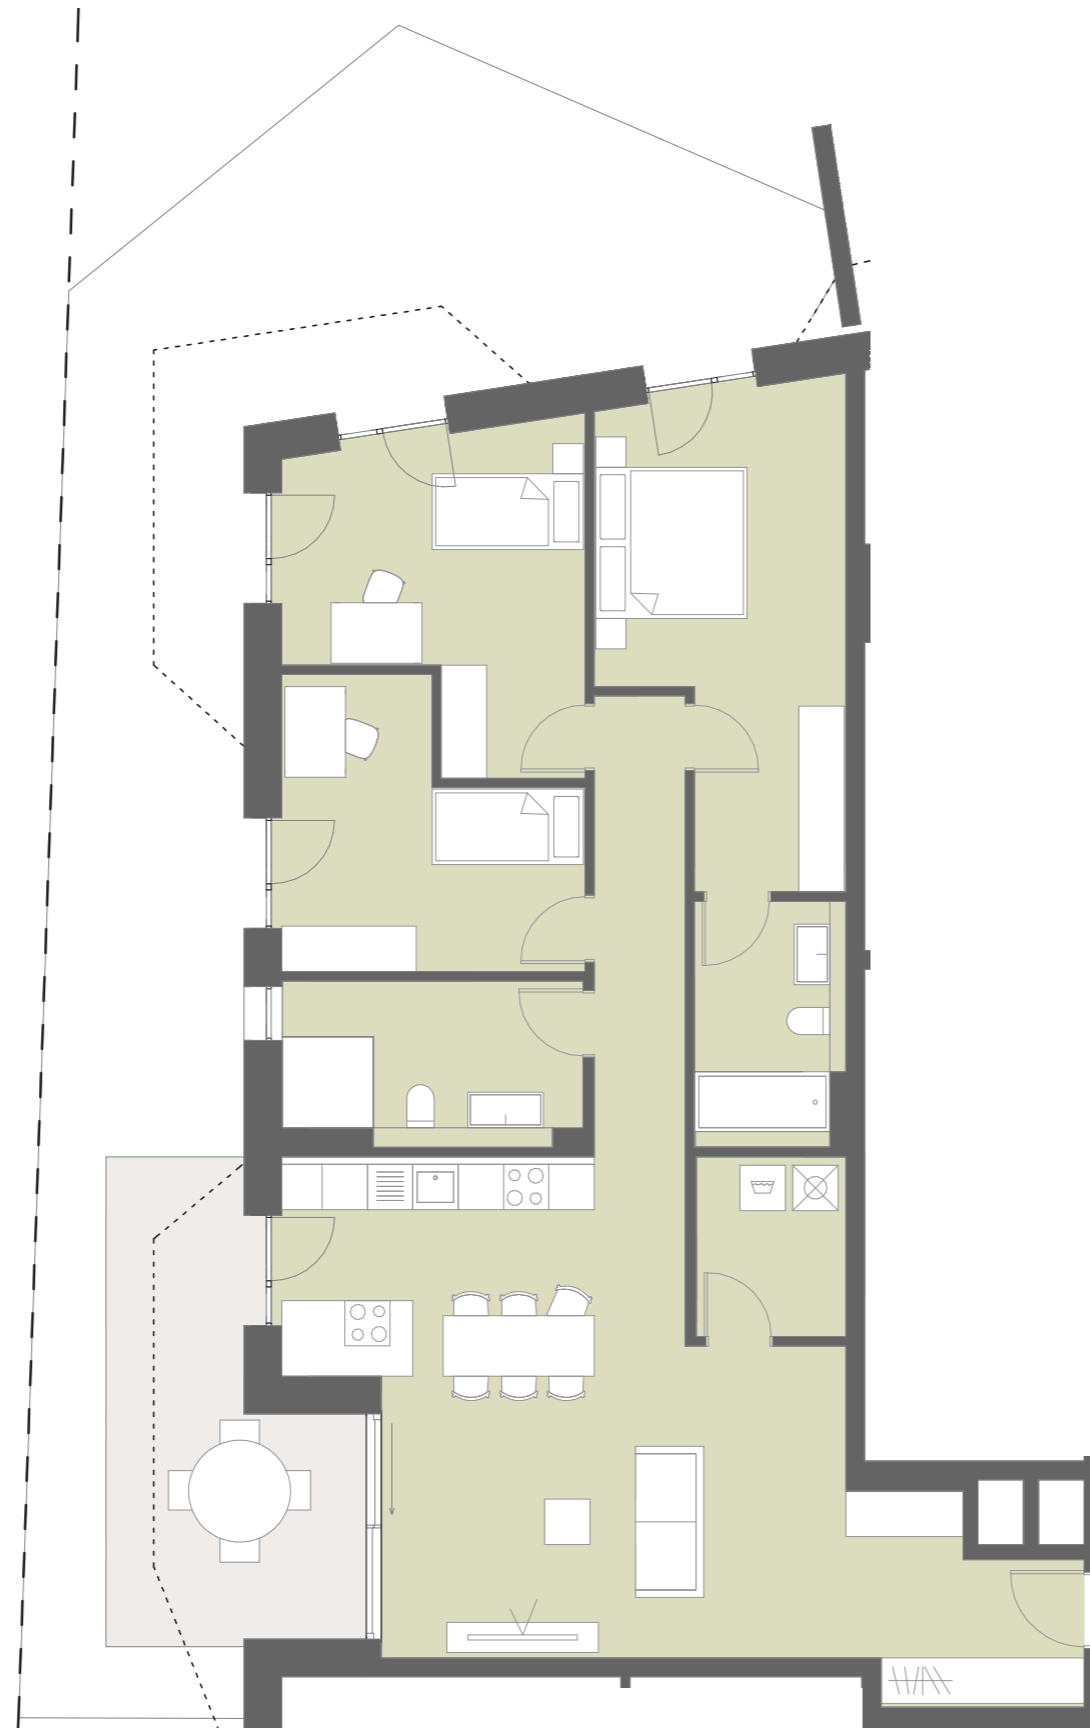

| WOHNFLÄCHE          | 126 m <sup>2</sup> |
|---------------------|--------------------|
| Eingang             | 7 m <sup>2</sup>   |
| Flur                | 7 m <sup>2</sup>   |
| Wohnen / Küche      | 39 m <sup>2</sup>  |
| Schlafen 1          | 18 m <sup>2</sup>  |
| Schlafen 2          | 13 m <sup>2</sup>  |
| Schlafen 3          | 15 m <sup>2</sup>  |
| Badezimmer 1        | 8 m <sup>2</sup>   |
| Badezimmer 2        | 6 m <sup>2</sup>   |
| Hauswirtschaftsraum | 5 m <sup>2</sup>   |
| Terrasse (50%)      | 8 m <sup>2</sup>   |
| Garten              | 76 m <sup>2</sup>  |

### LEGENDE

--- Balkonverlauf im darüberliegenden Geschoss

Grundrisse im Maßstab 1:100 bei Ausdruck auf DIN A3 in 100%



werndl-partner.de

