




HERDERGÄRTEN

Herderstraße 4, 6, 8 / 83024 Rosenheim

Wohnung 2.1.1

ETAGE	E0
ZIMMER	3

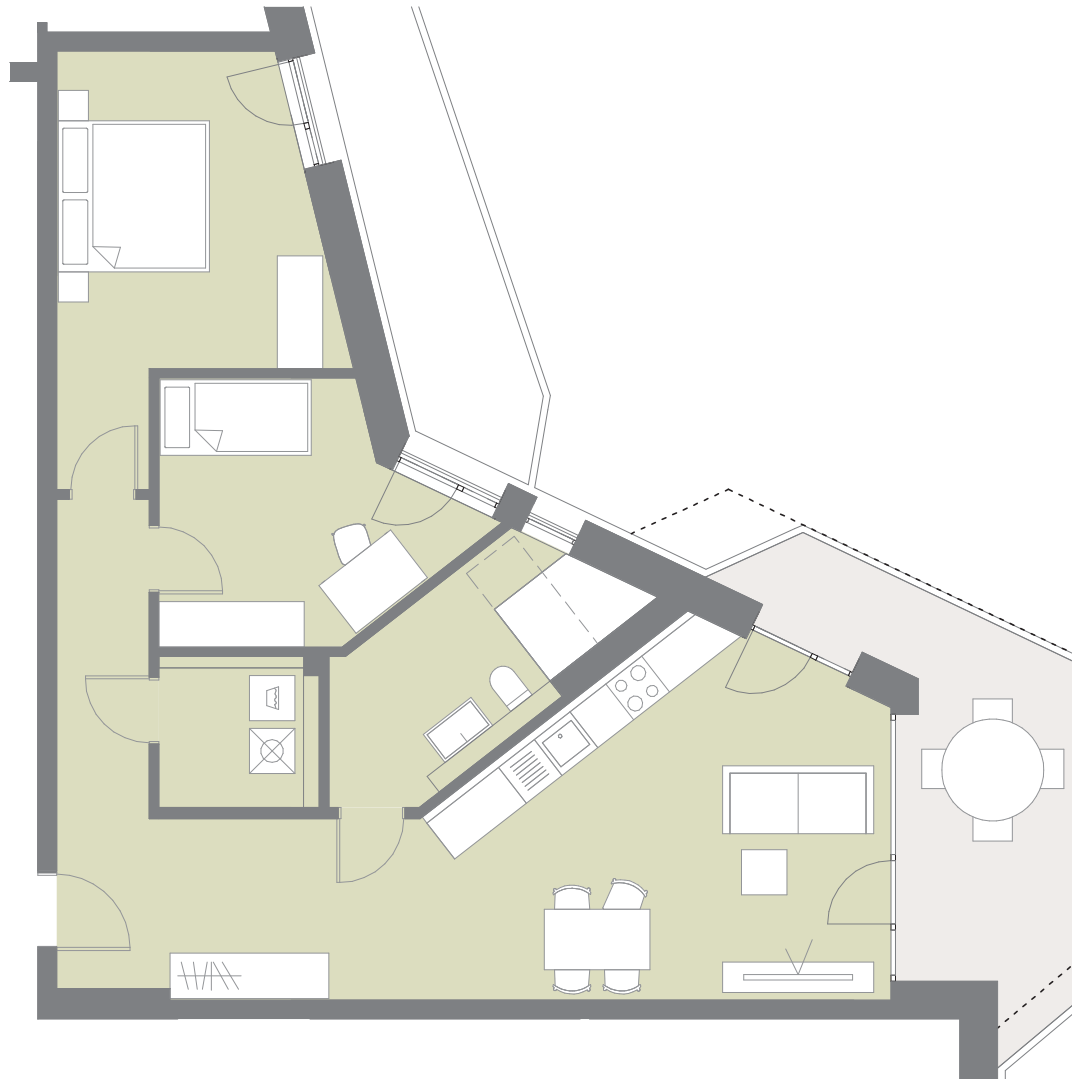

WOHNFLÄCHE	90 m ²
Eingang	11 m ²
Flur	5 m ²
Wohnen / Küche	26 m ²
Schlafen 1	16 m ²
Schlafen 2	12 m ²
Badezimmer	9 m ²
Hauswirtschaftsraum	4 m ²
Balkon (50%)	7 m ²



LEGENDE

- - - Balkonverlauf im darüberliegenden Geschoss

Grundrisse im Maßstab 1:100 bei Ausdruck auf DIN A4 in 100%



werndl-partner.de

