




HERDERGÄRTEN

Herderstraße 4, 6, 8 / 83024 Rosenheim

Wohnung 2.1.2

ETAGE	E1
ZIMMER	2

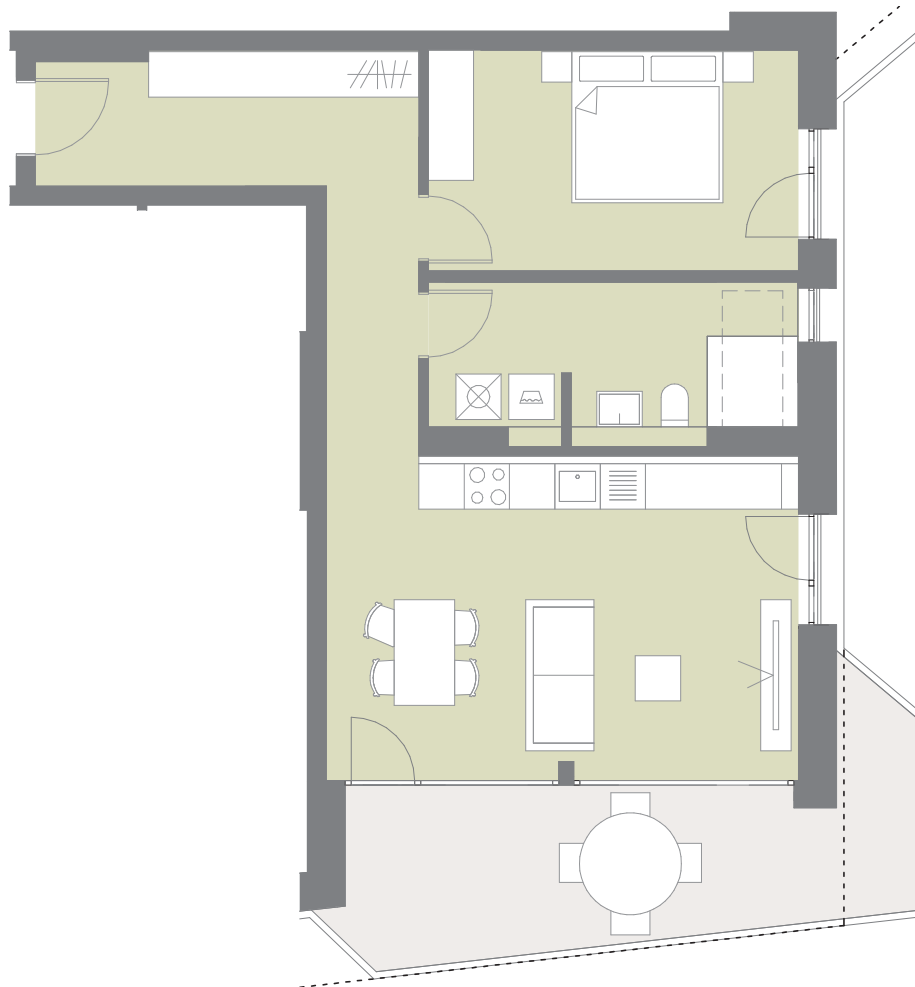

WOHNFLÄCHE	73 m ²
Eingang	9 m ²
Flur	4 m ²
Wohnen / Küche	27 m ²
Schlafen	14 m ²
Badezimmer	6 m ²
Hauswirtschaftsraum	4 m ²
Balkon (50%)	9 m ²

LEGENDE

- - - Balkonverlauf im darüberliegenden Geschoss

Grundrisse im Maßstab 1:100 bei Ausdruck auf DIN A4 in 100%



werndl-partner.de

