



Haus 6  
Untergeschoss

N  
MASSTAB  
1:100

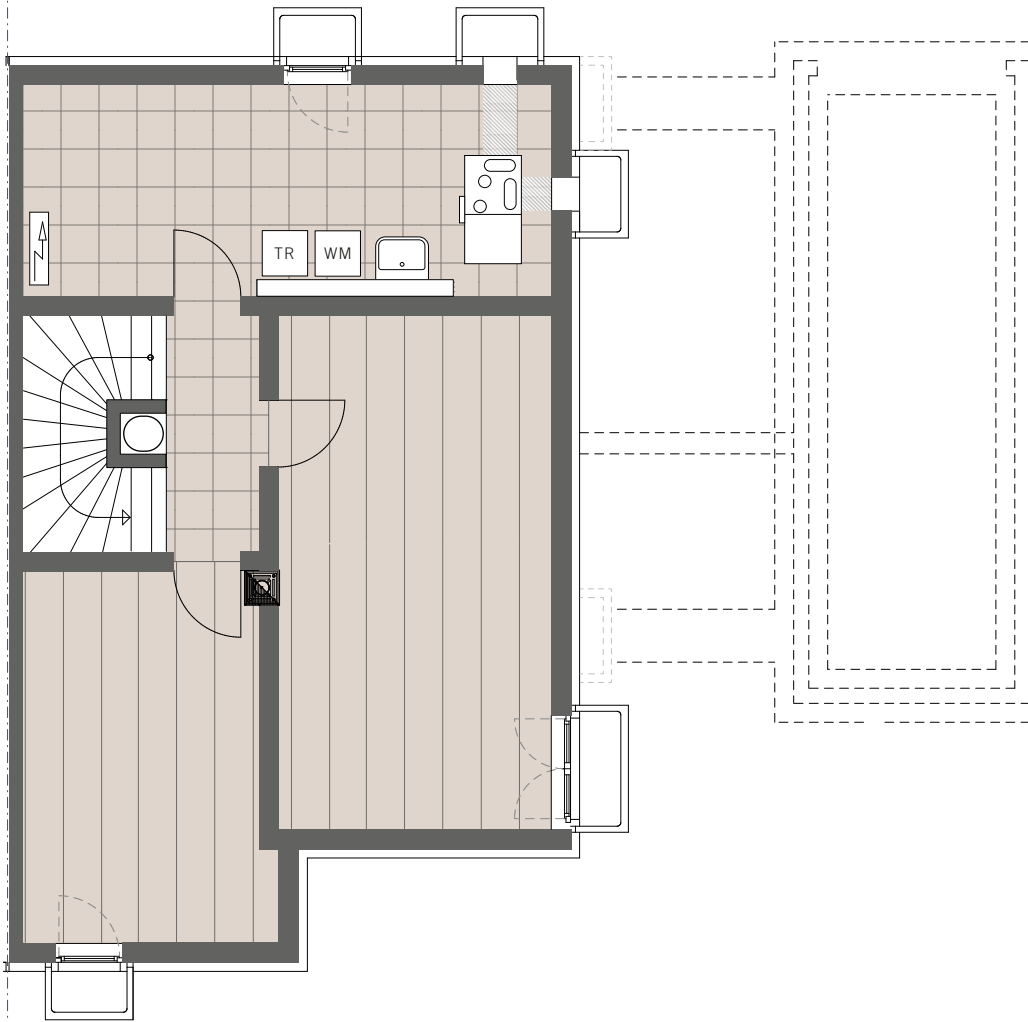

Haus 6  
Erdgeschoss


  
MASSTAB  
1:100

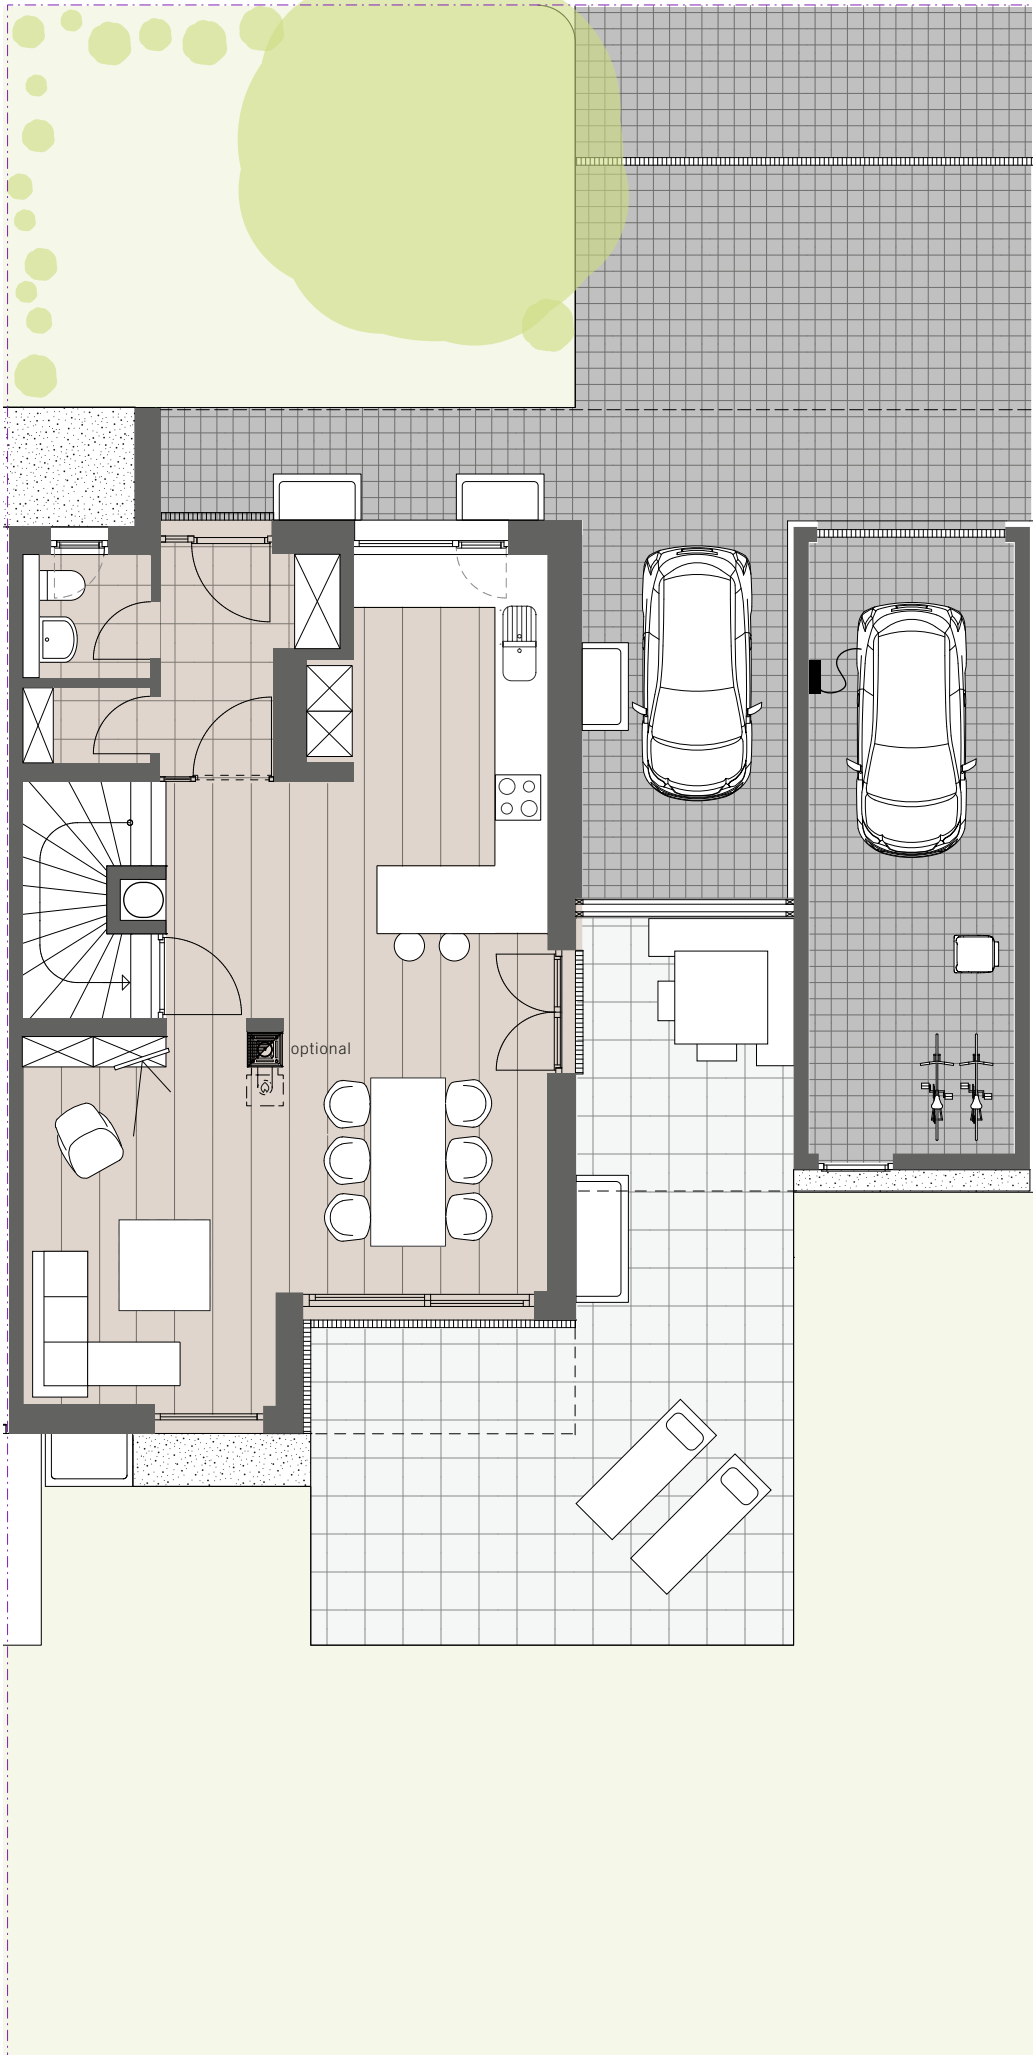

Haus 6  
Obergeschoss



MASSTAB  
1:100

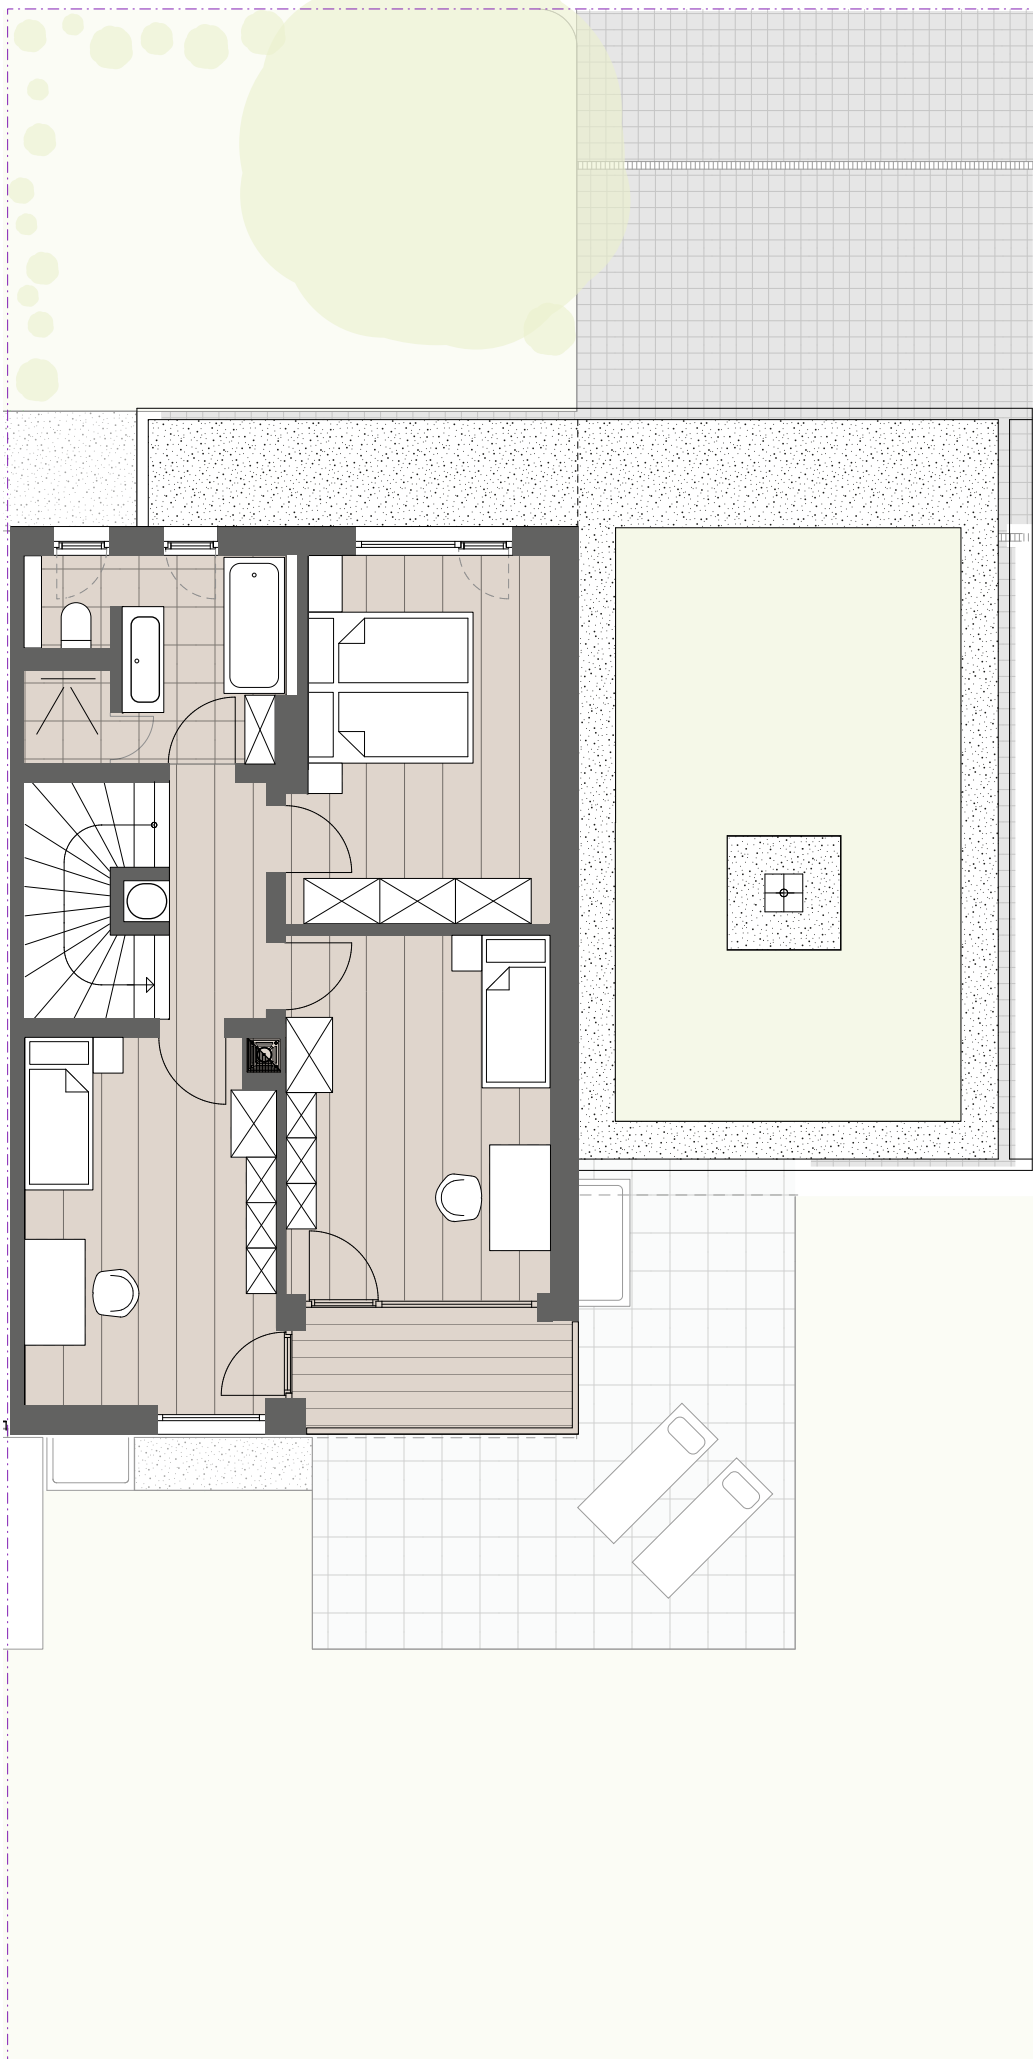

Haus 6  
Dachgeschoss



MASSTAB  
1:100

1m-Linie

2m-Linie

First

2m-Linie

1m-Linie

